



【ギャラリー外観】

屋根：杉皮葺き

外壁：板

内壁：板、ペンキ仕上げ

床：板、ペンキ仕上げ



床面積：23.7㎡（約7坪）

棚等面積：7.75㎡（約4.5帖）


展示可能壁延長：9.65メートル

縮尺：1/50


単位：mm

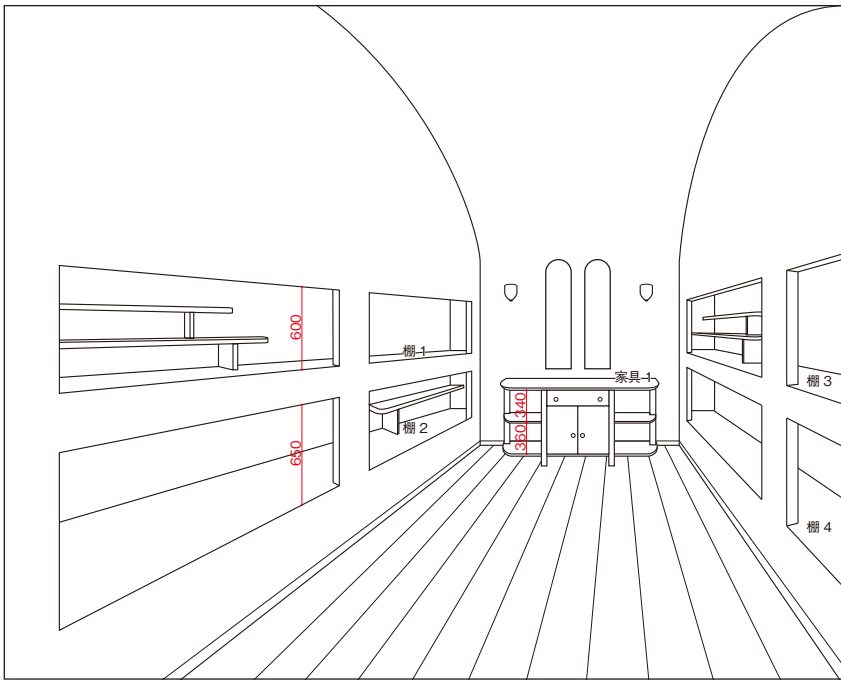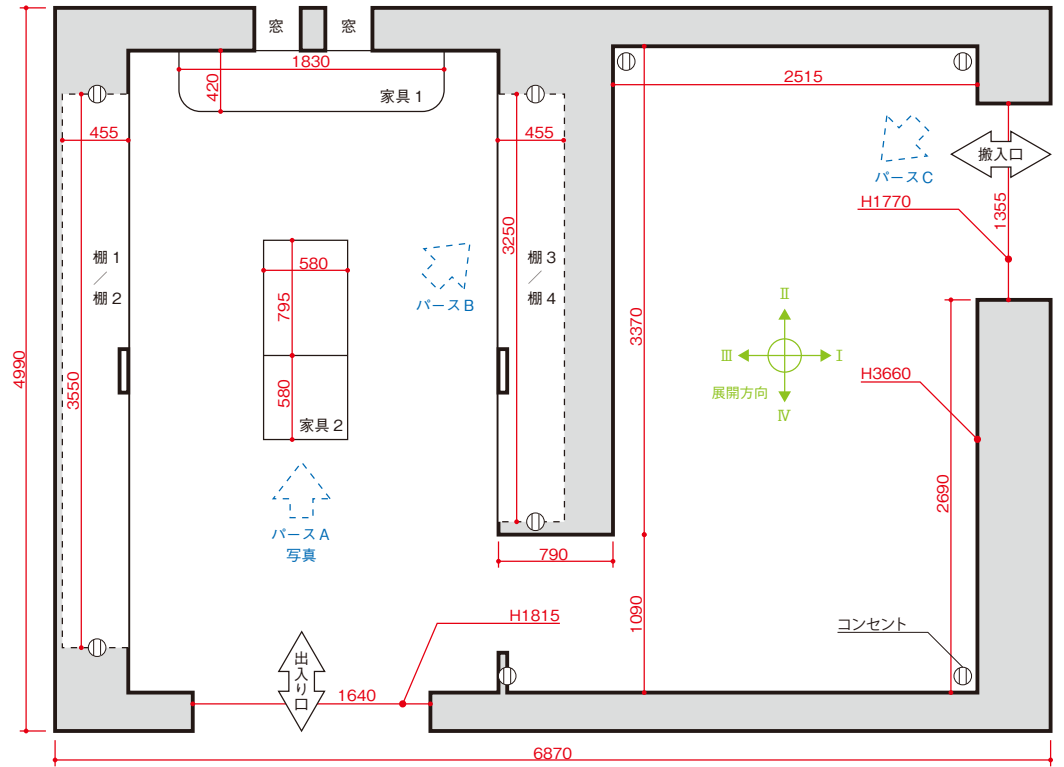


【パースA】

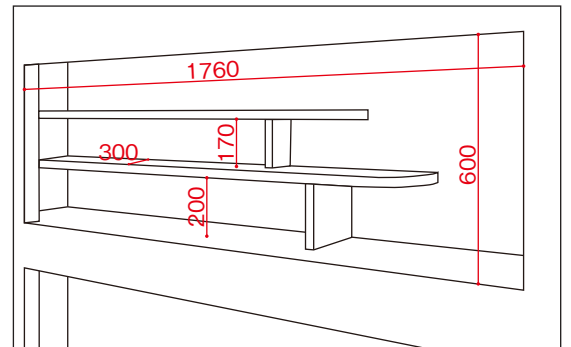

【パースB】

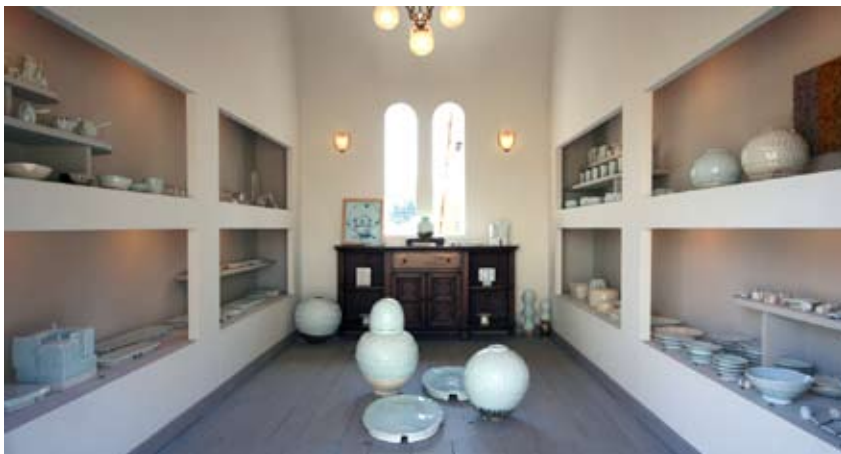

【写真】

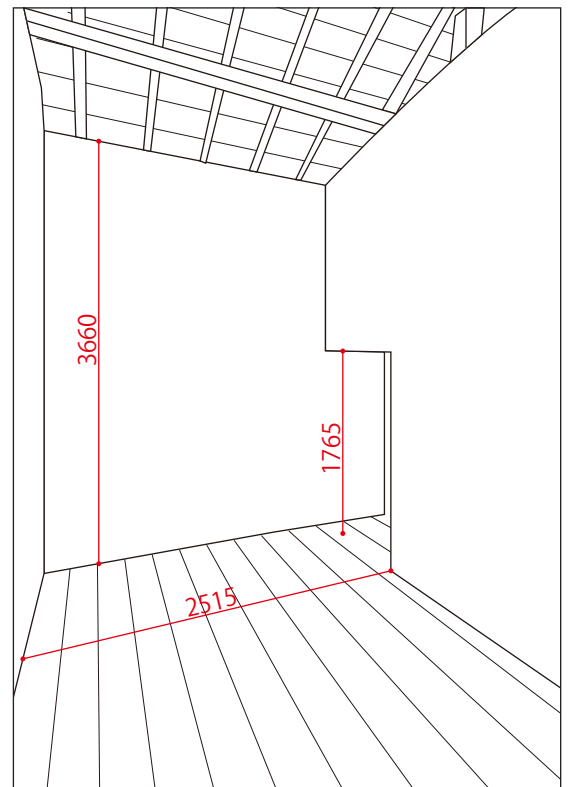

【パースC】